



电商直播基地布局平面图

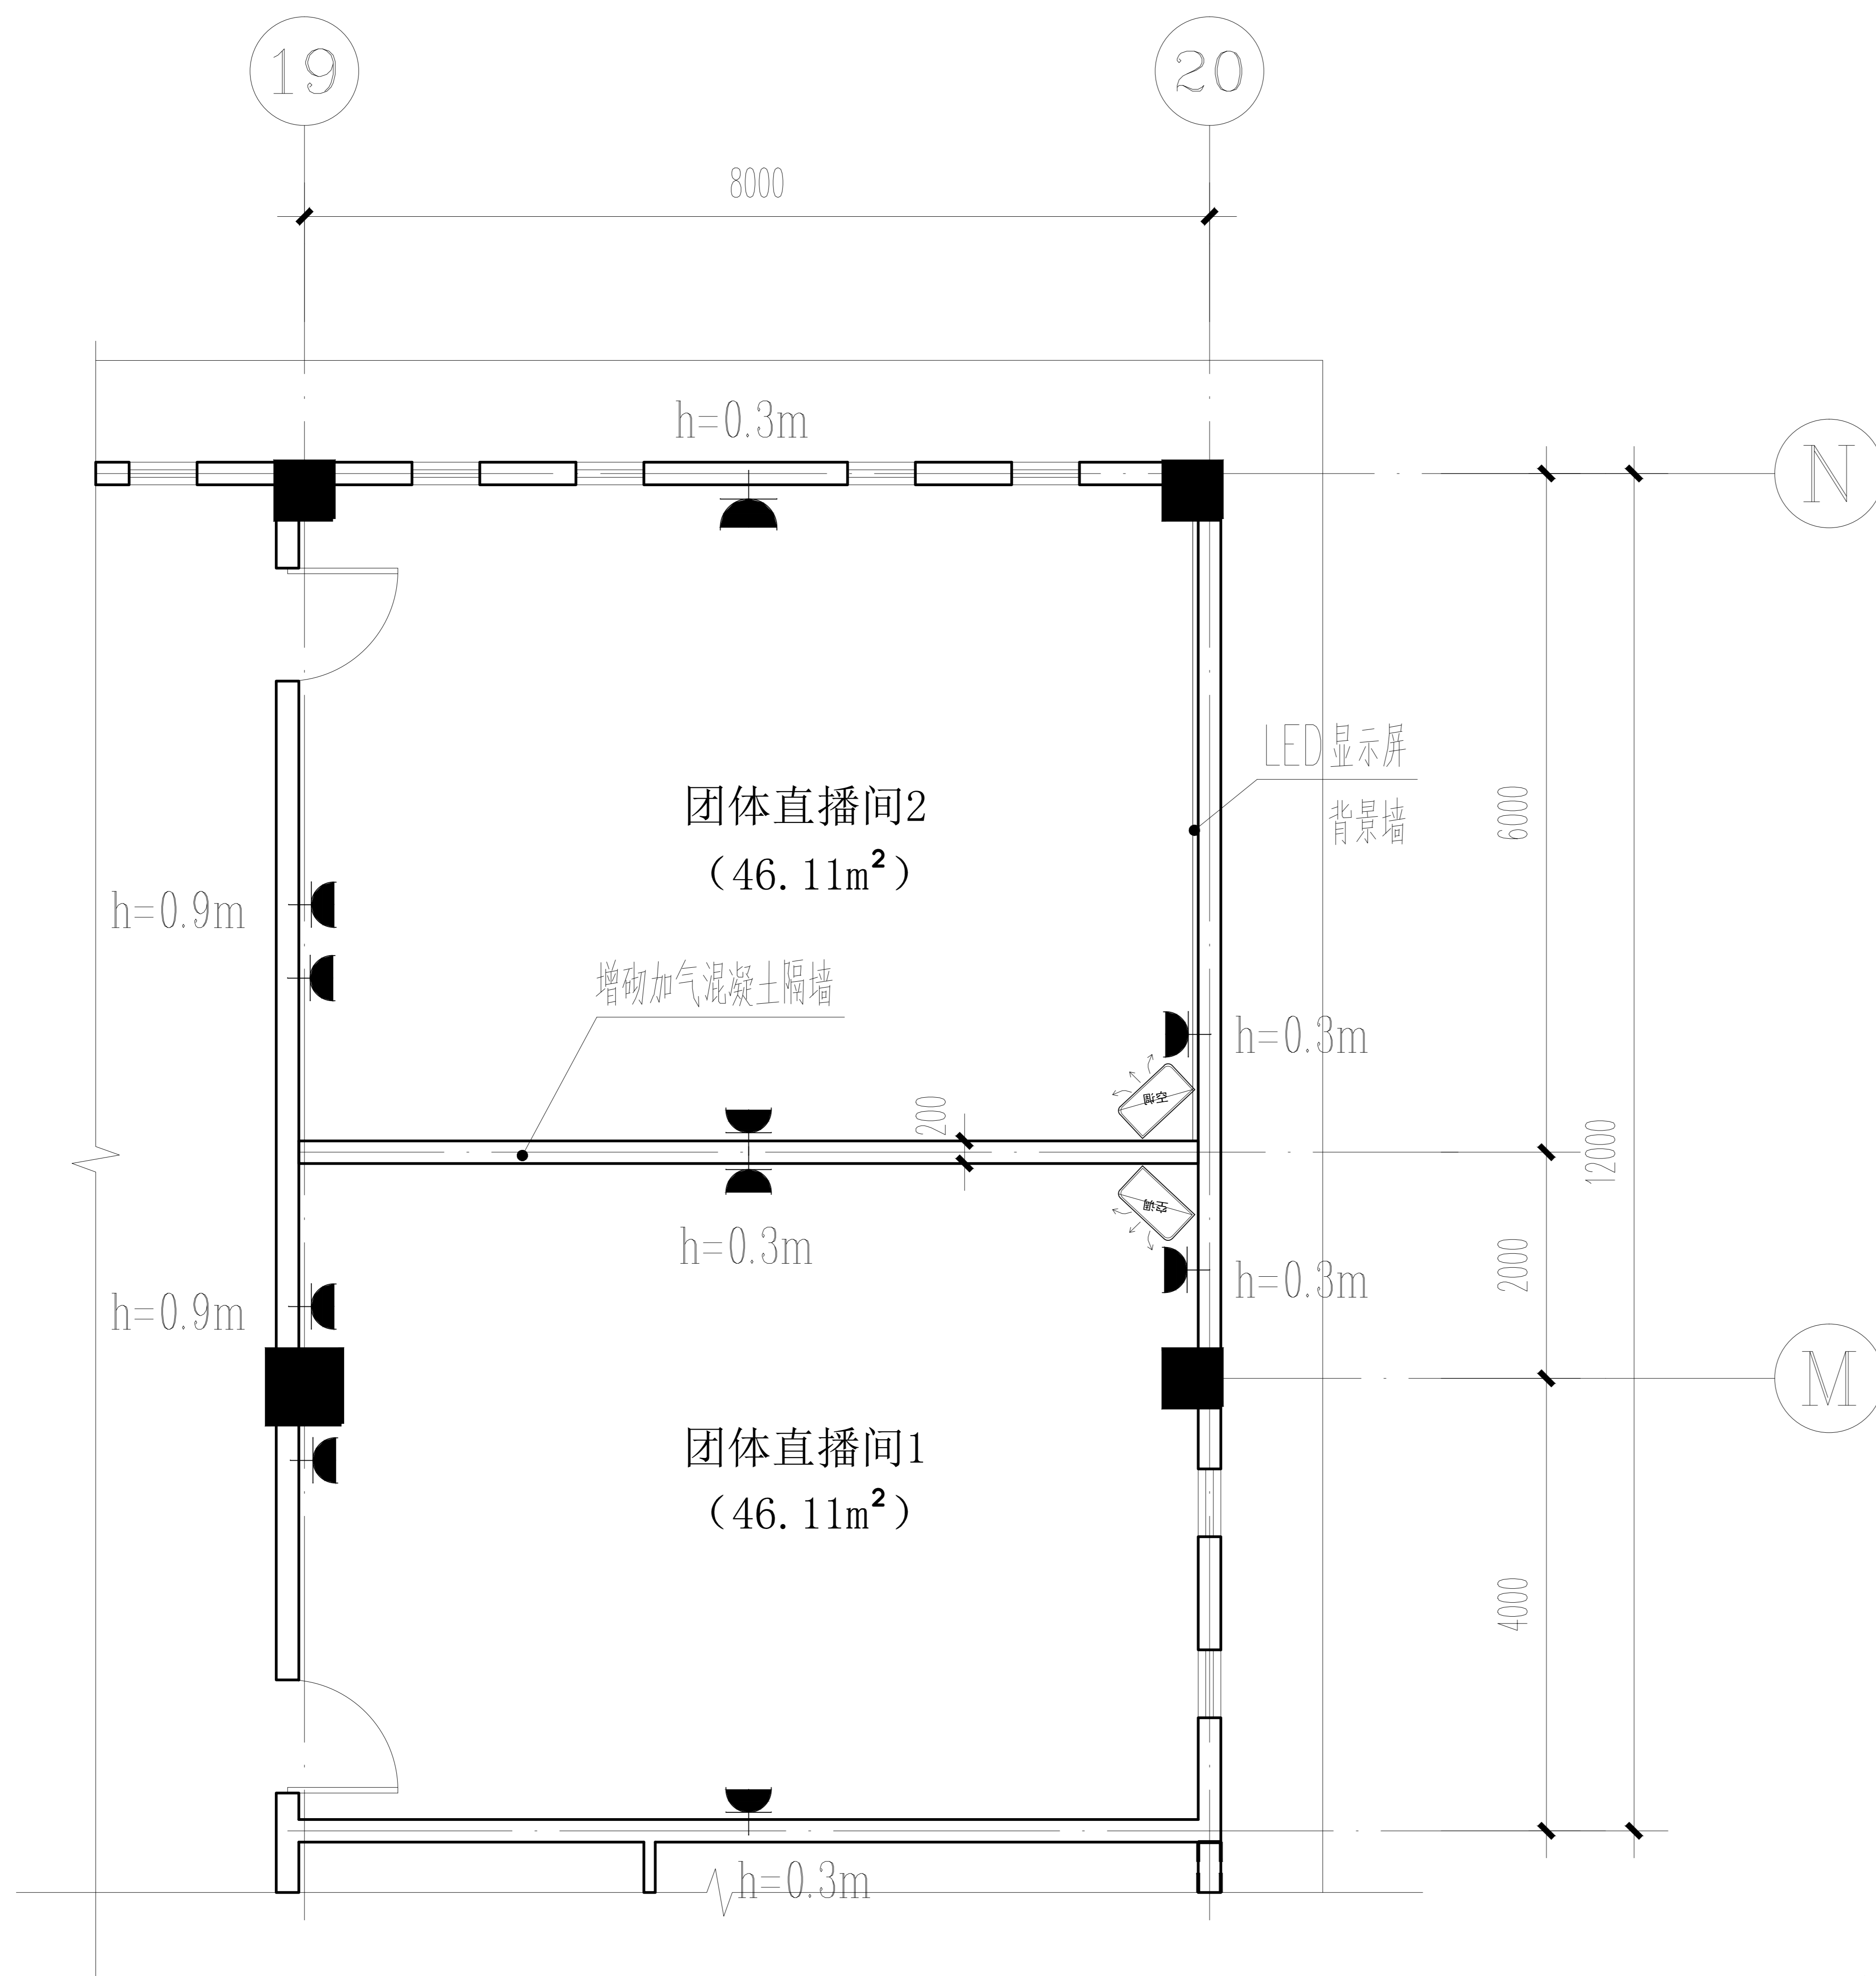


团体直播间 1:100

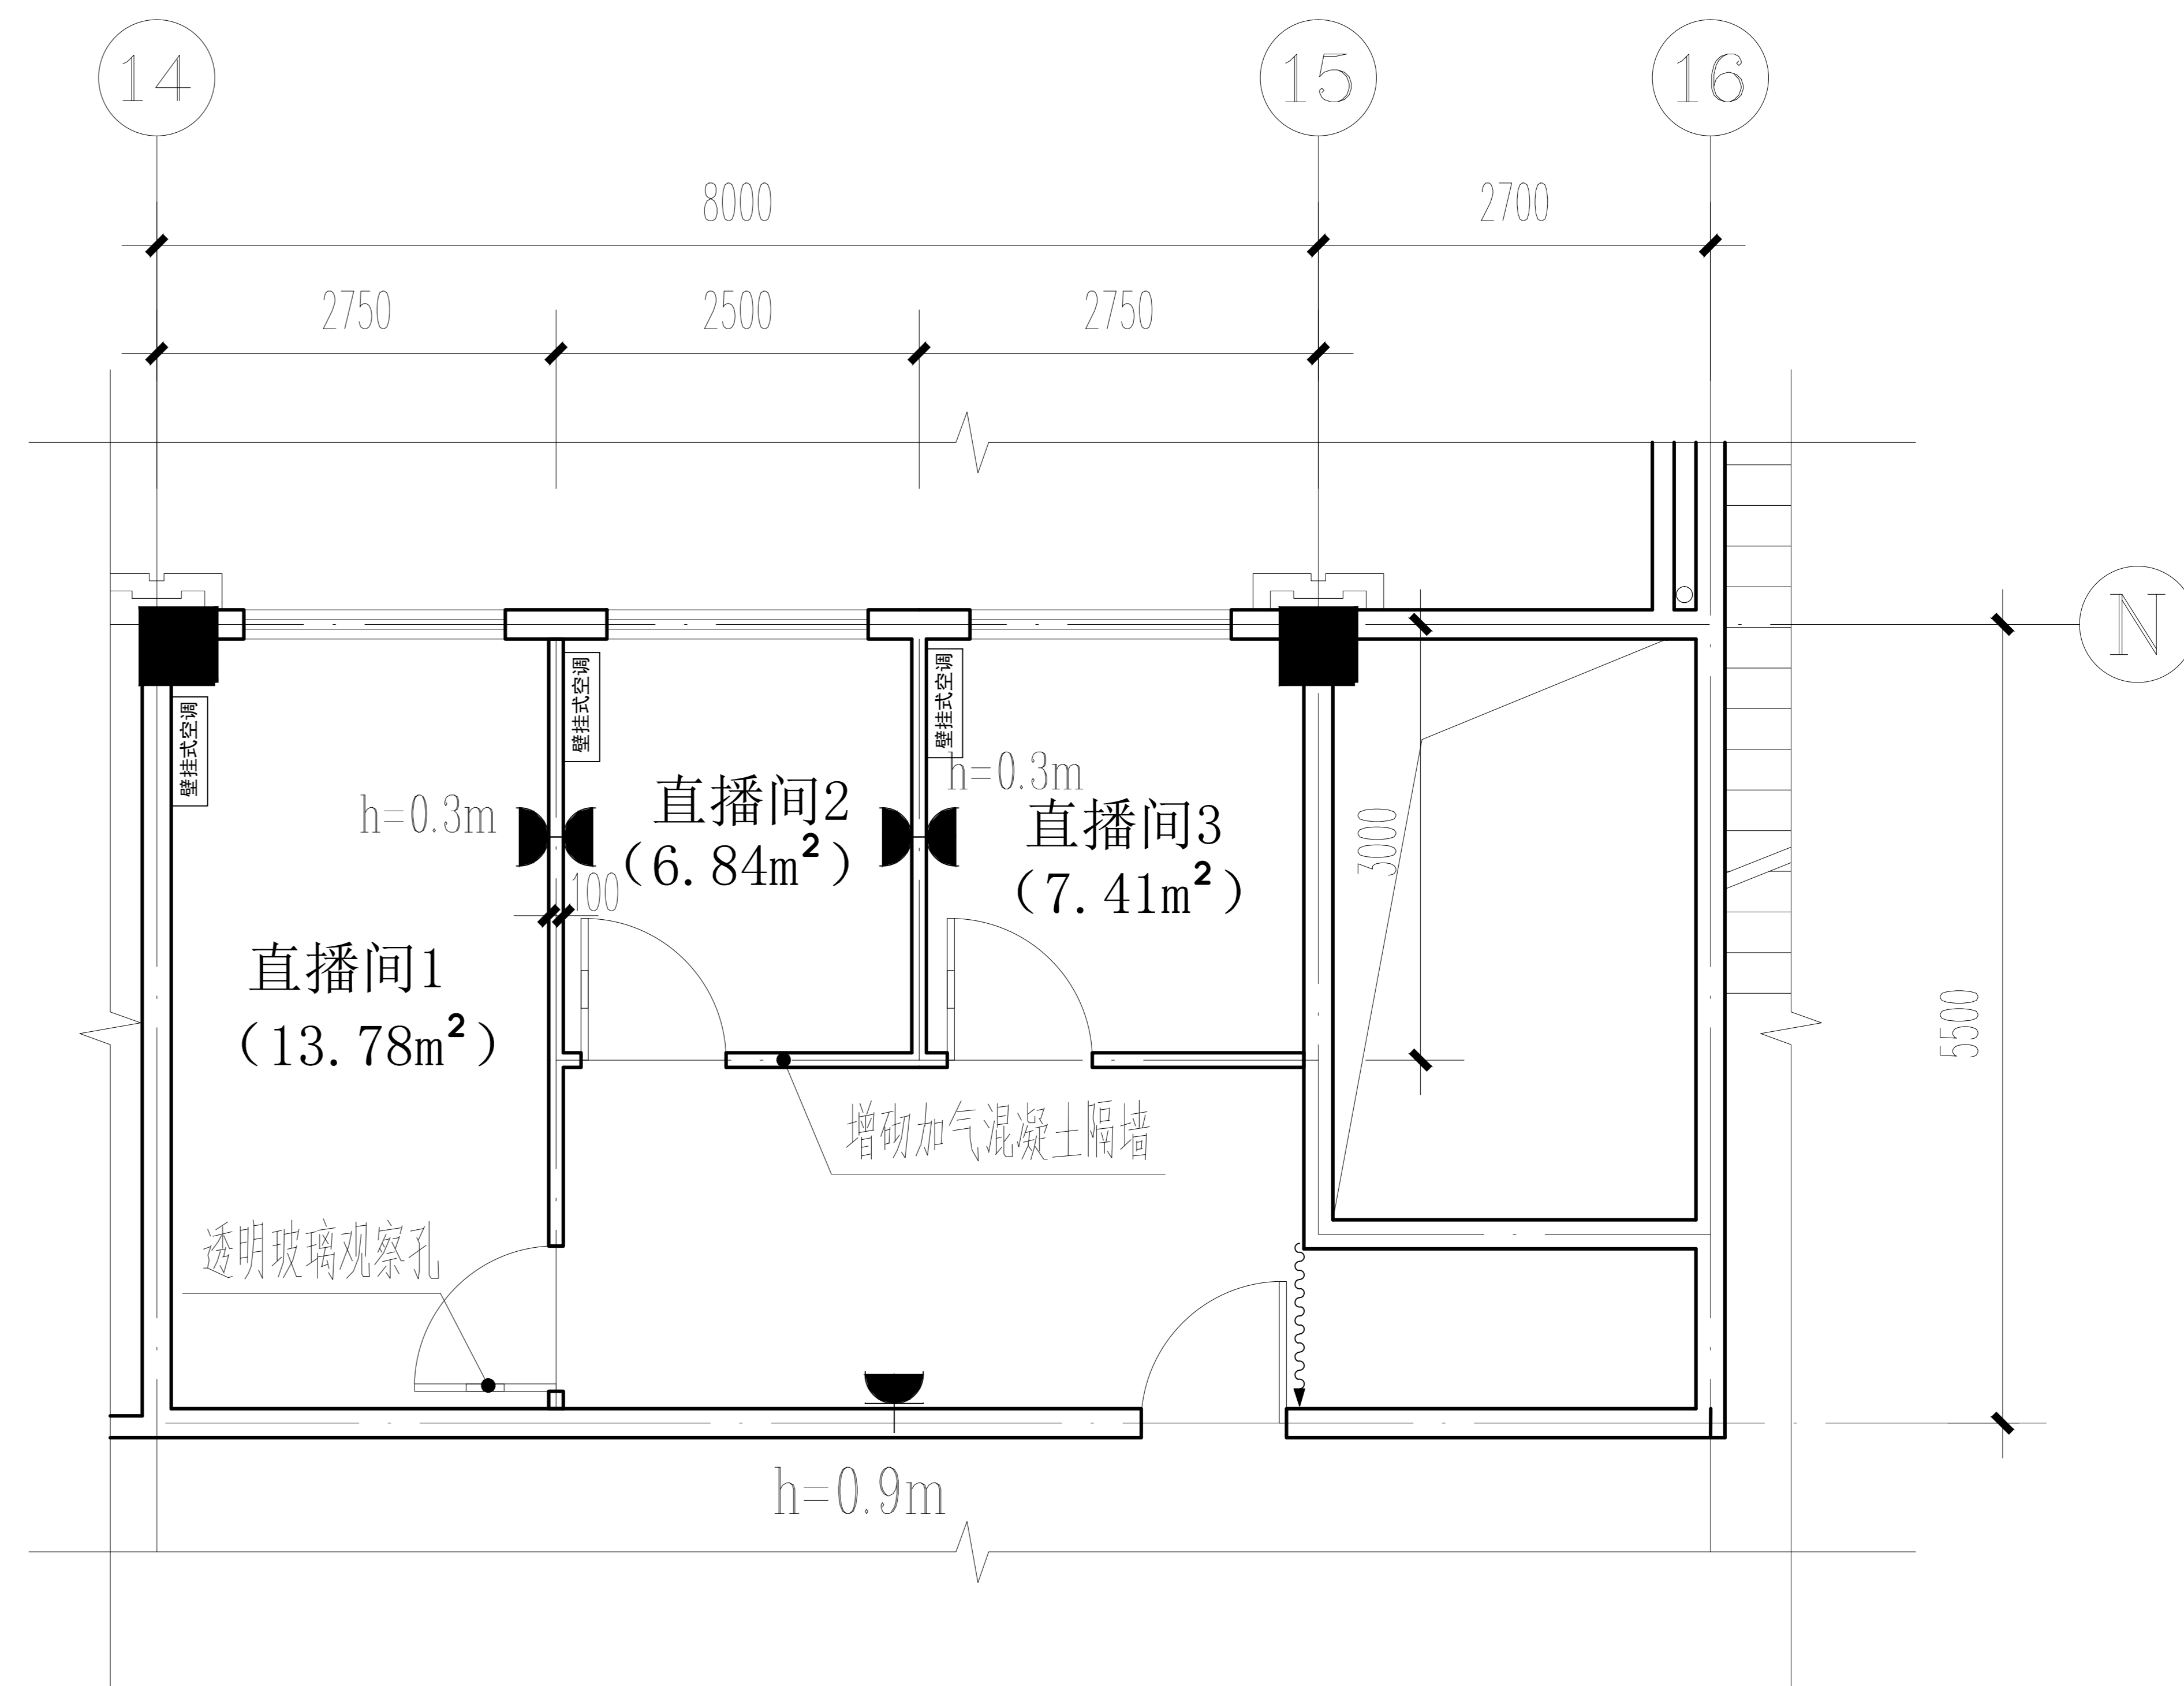


直播间 1:100

说明:


1. 直播间四周墙面和吊顶采用吸音板隔音, 达到KTV隔音标准。
2. 每个分隔的直播间配置空调、照明灯、开关、网络等设备设施。
3. 增砌加气混凝土隔墙砌至梁底或板底。

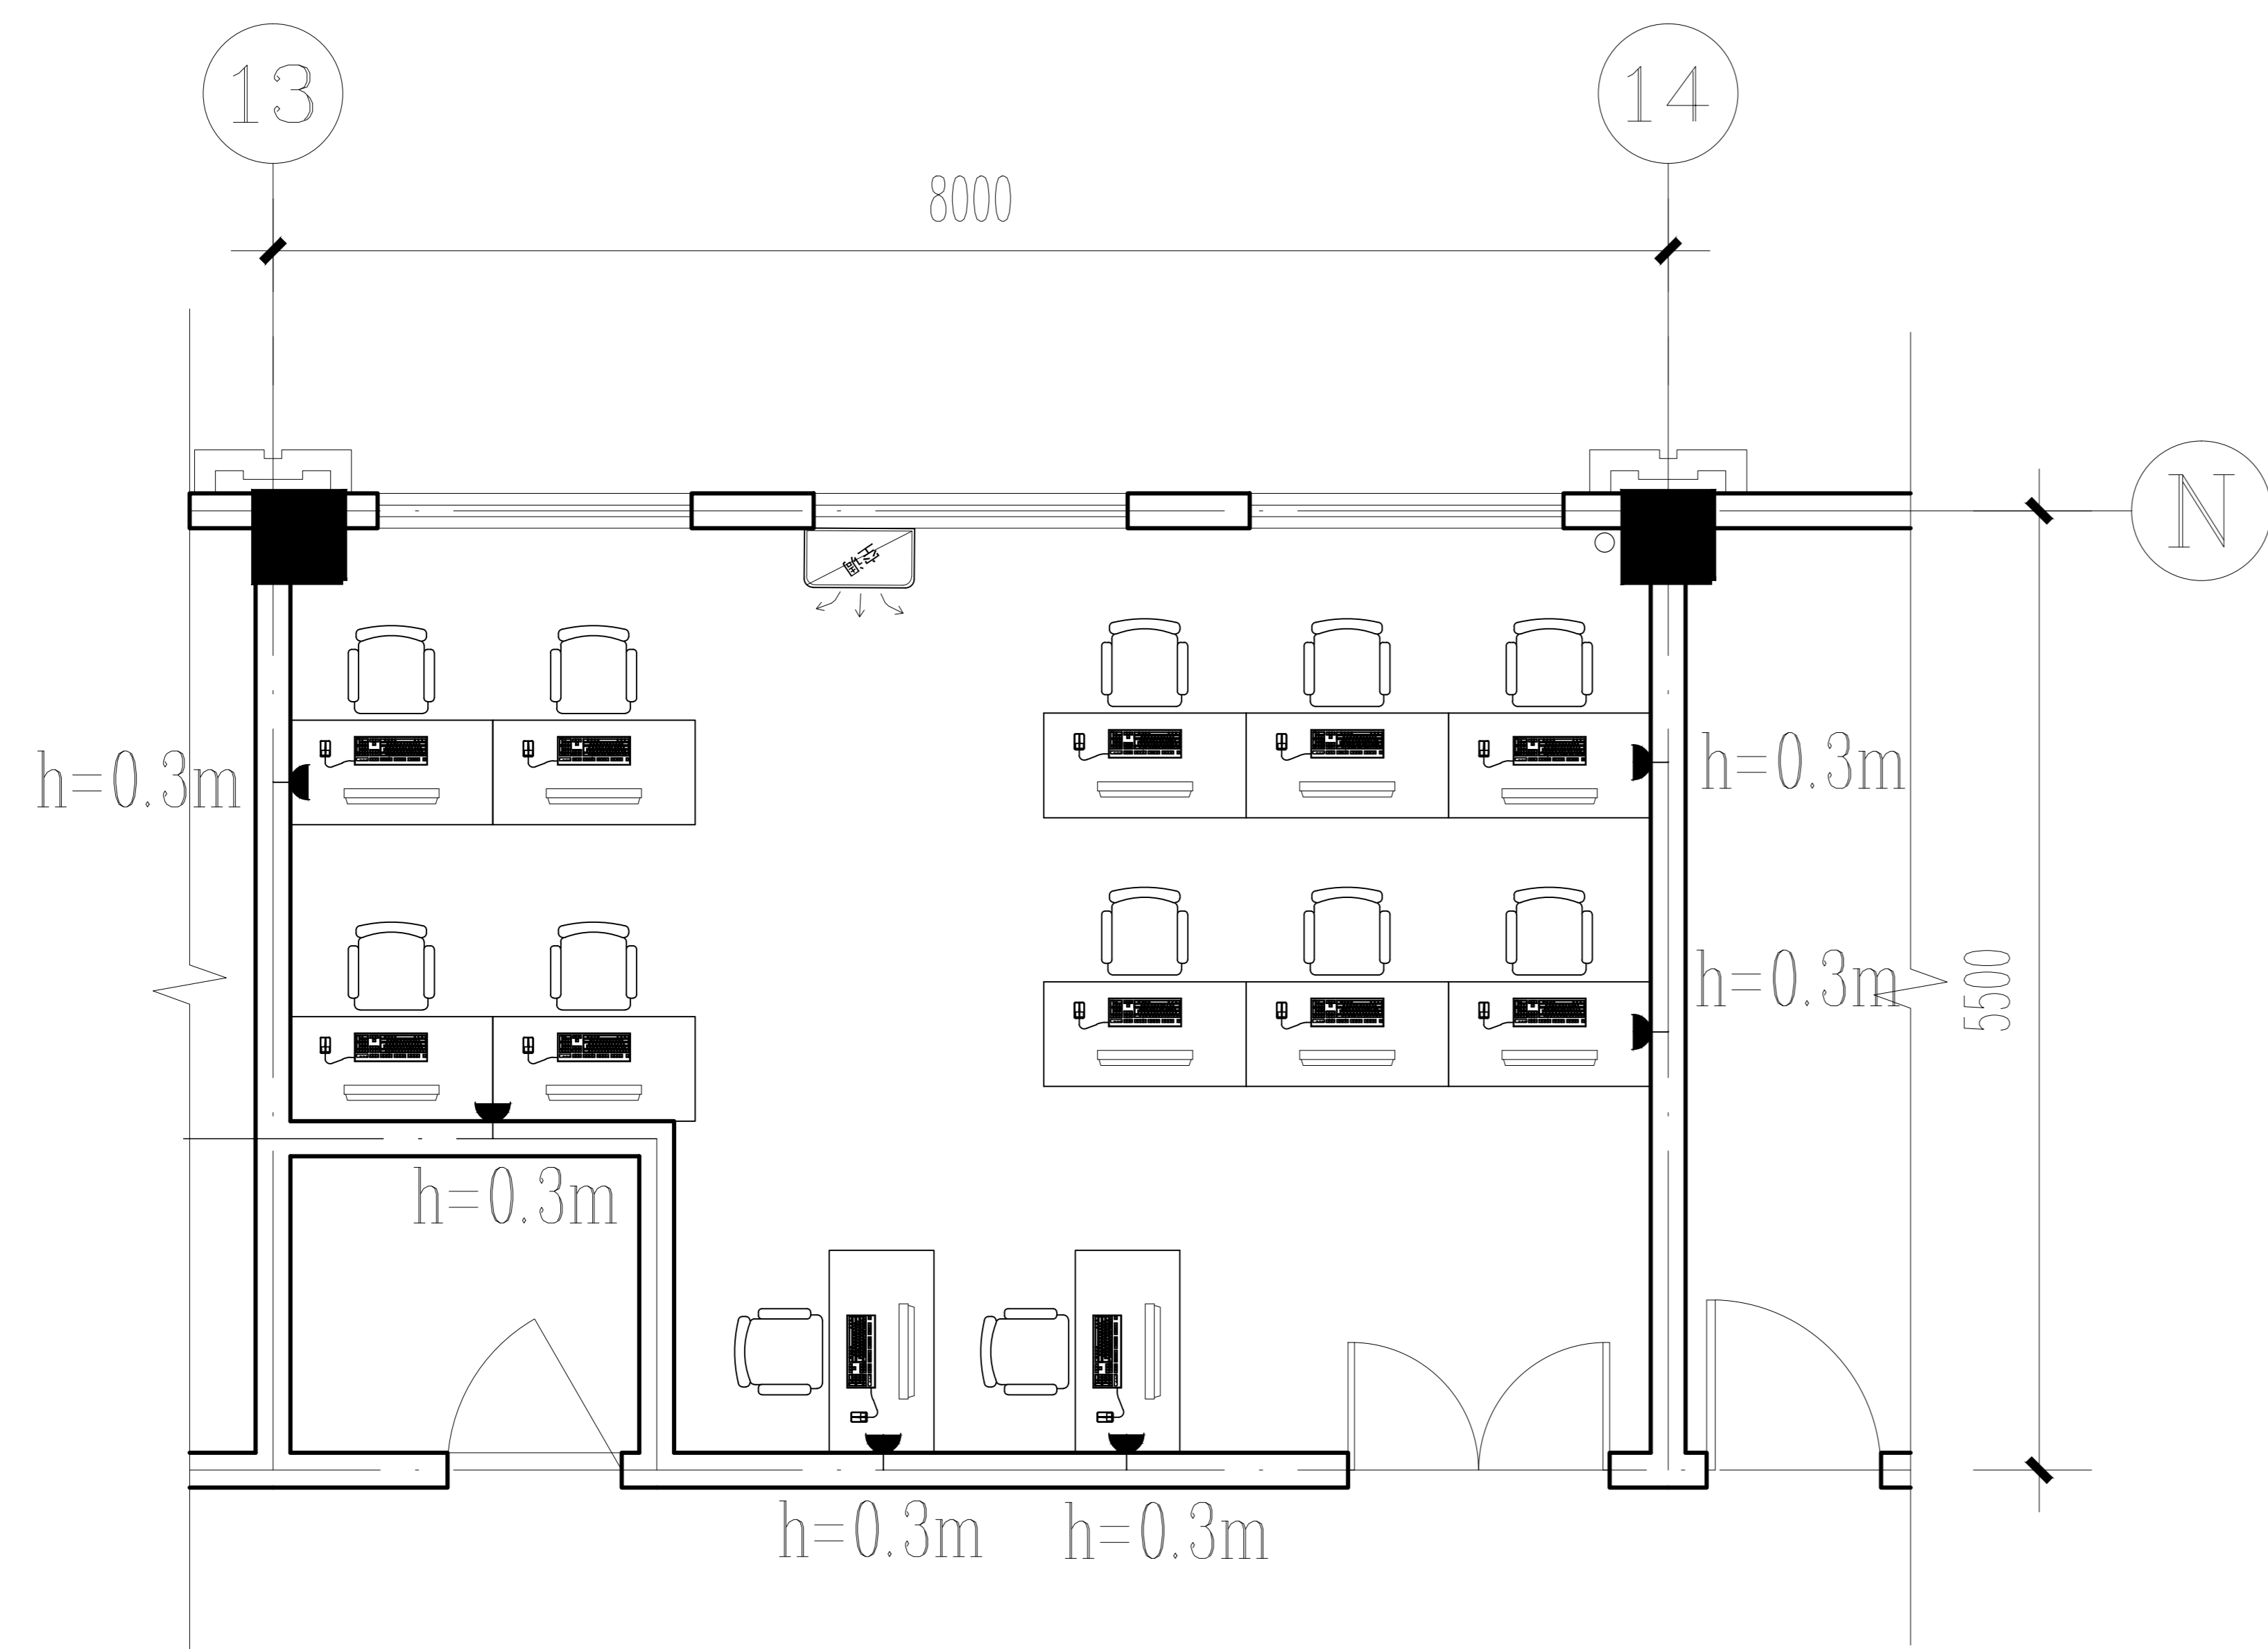

直播办公室 1:100
37.16m²

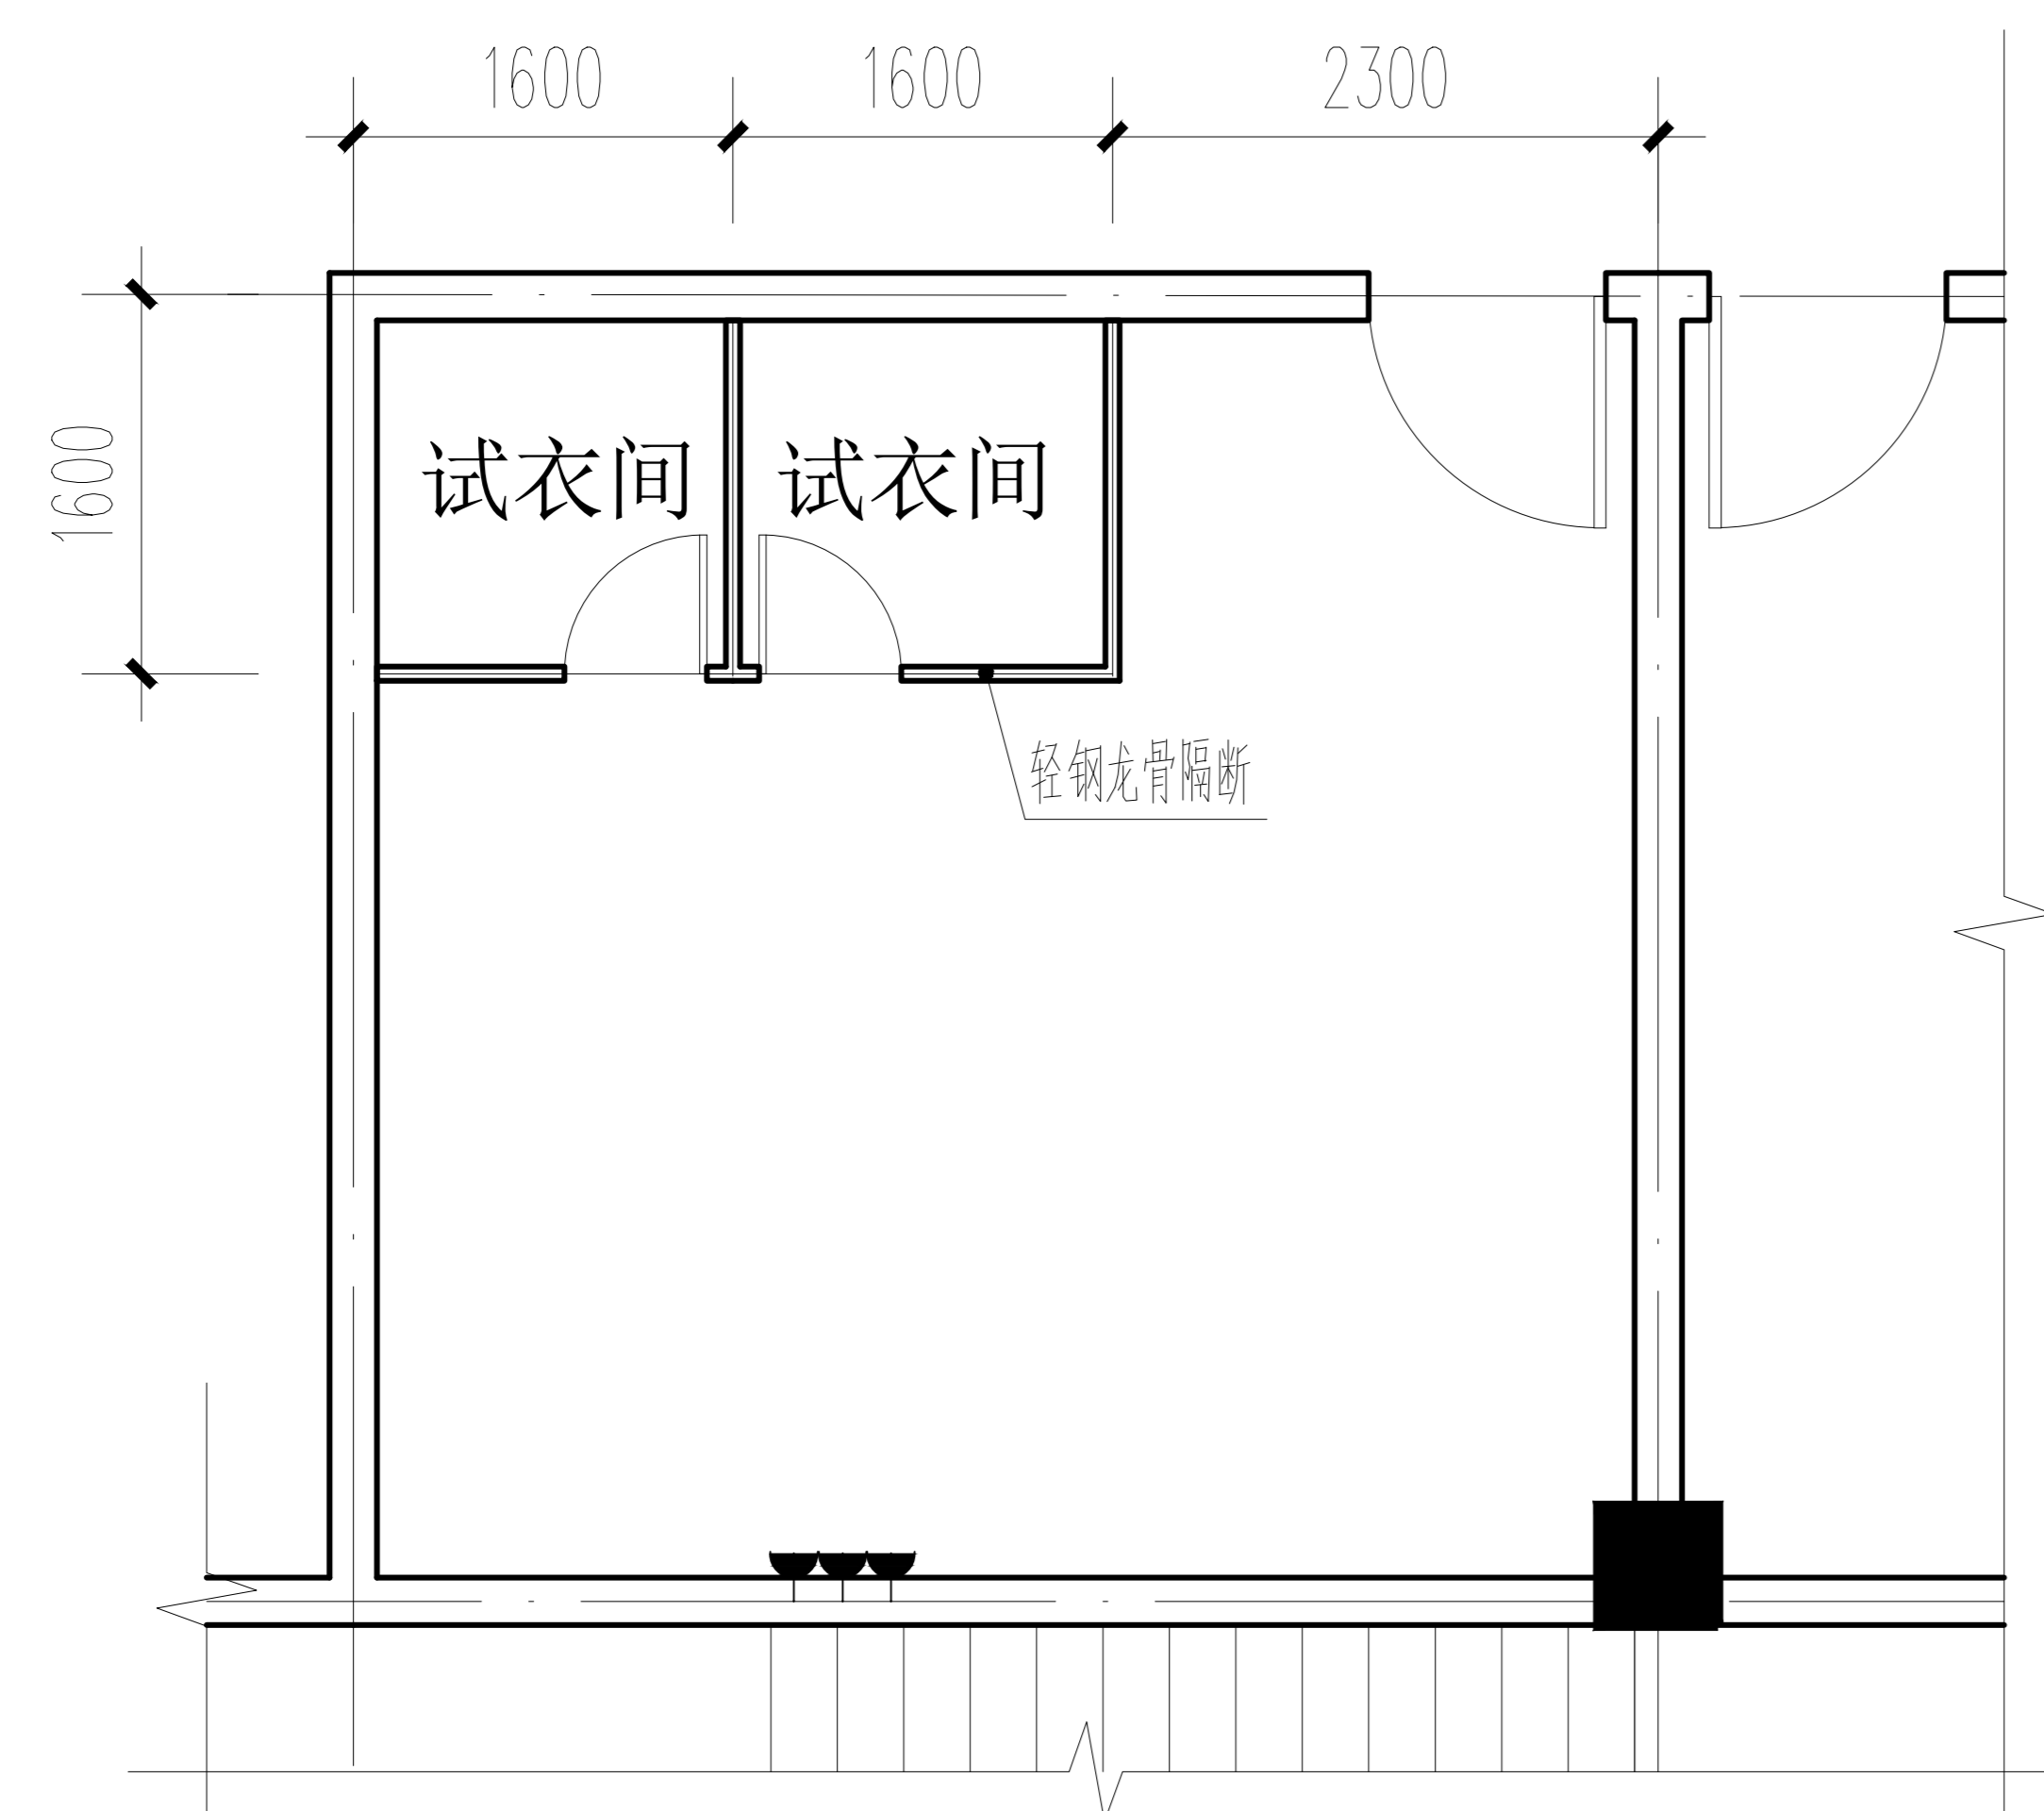

化妆间 1:100
28.09m²

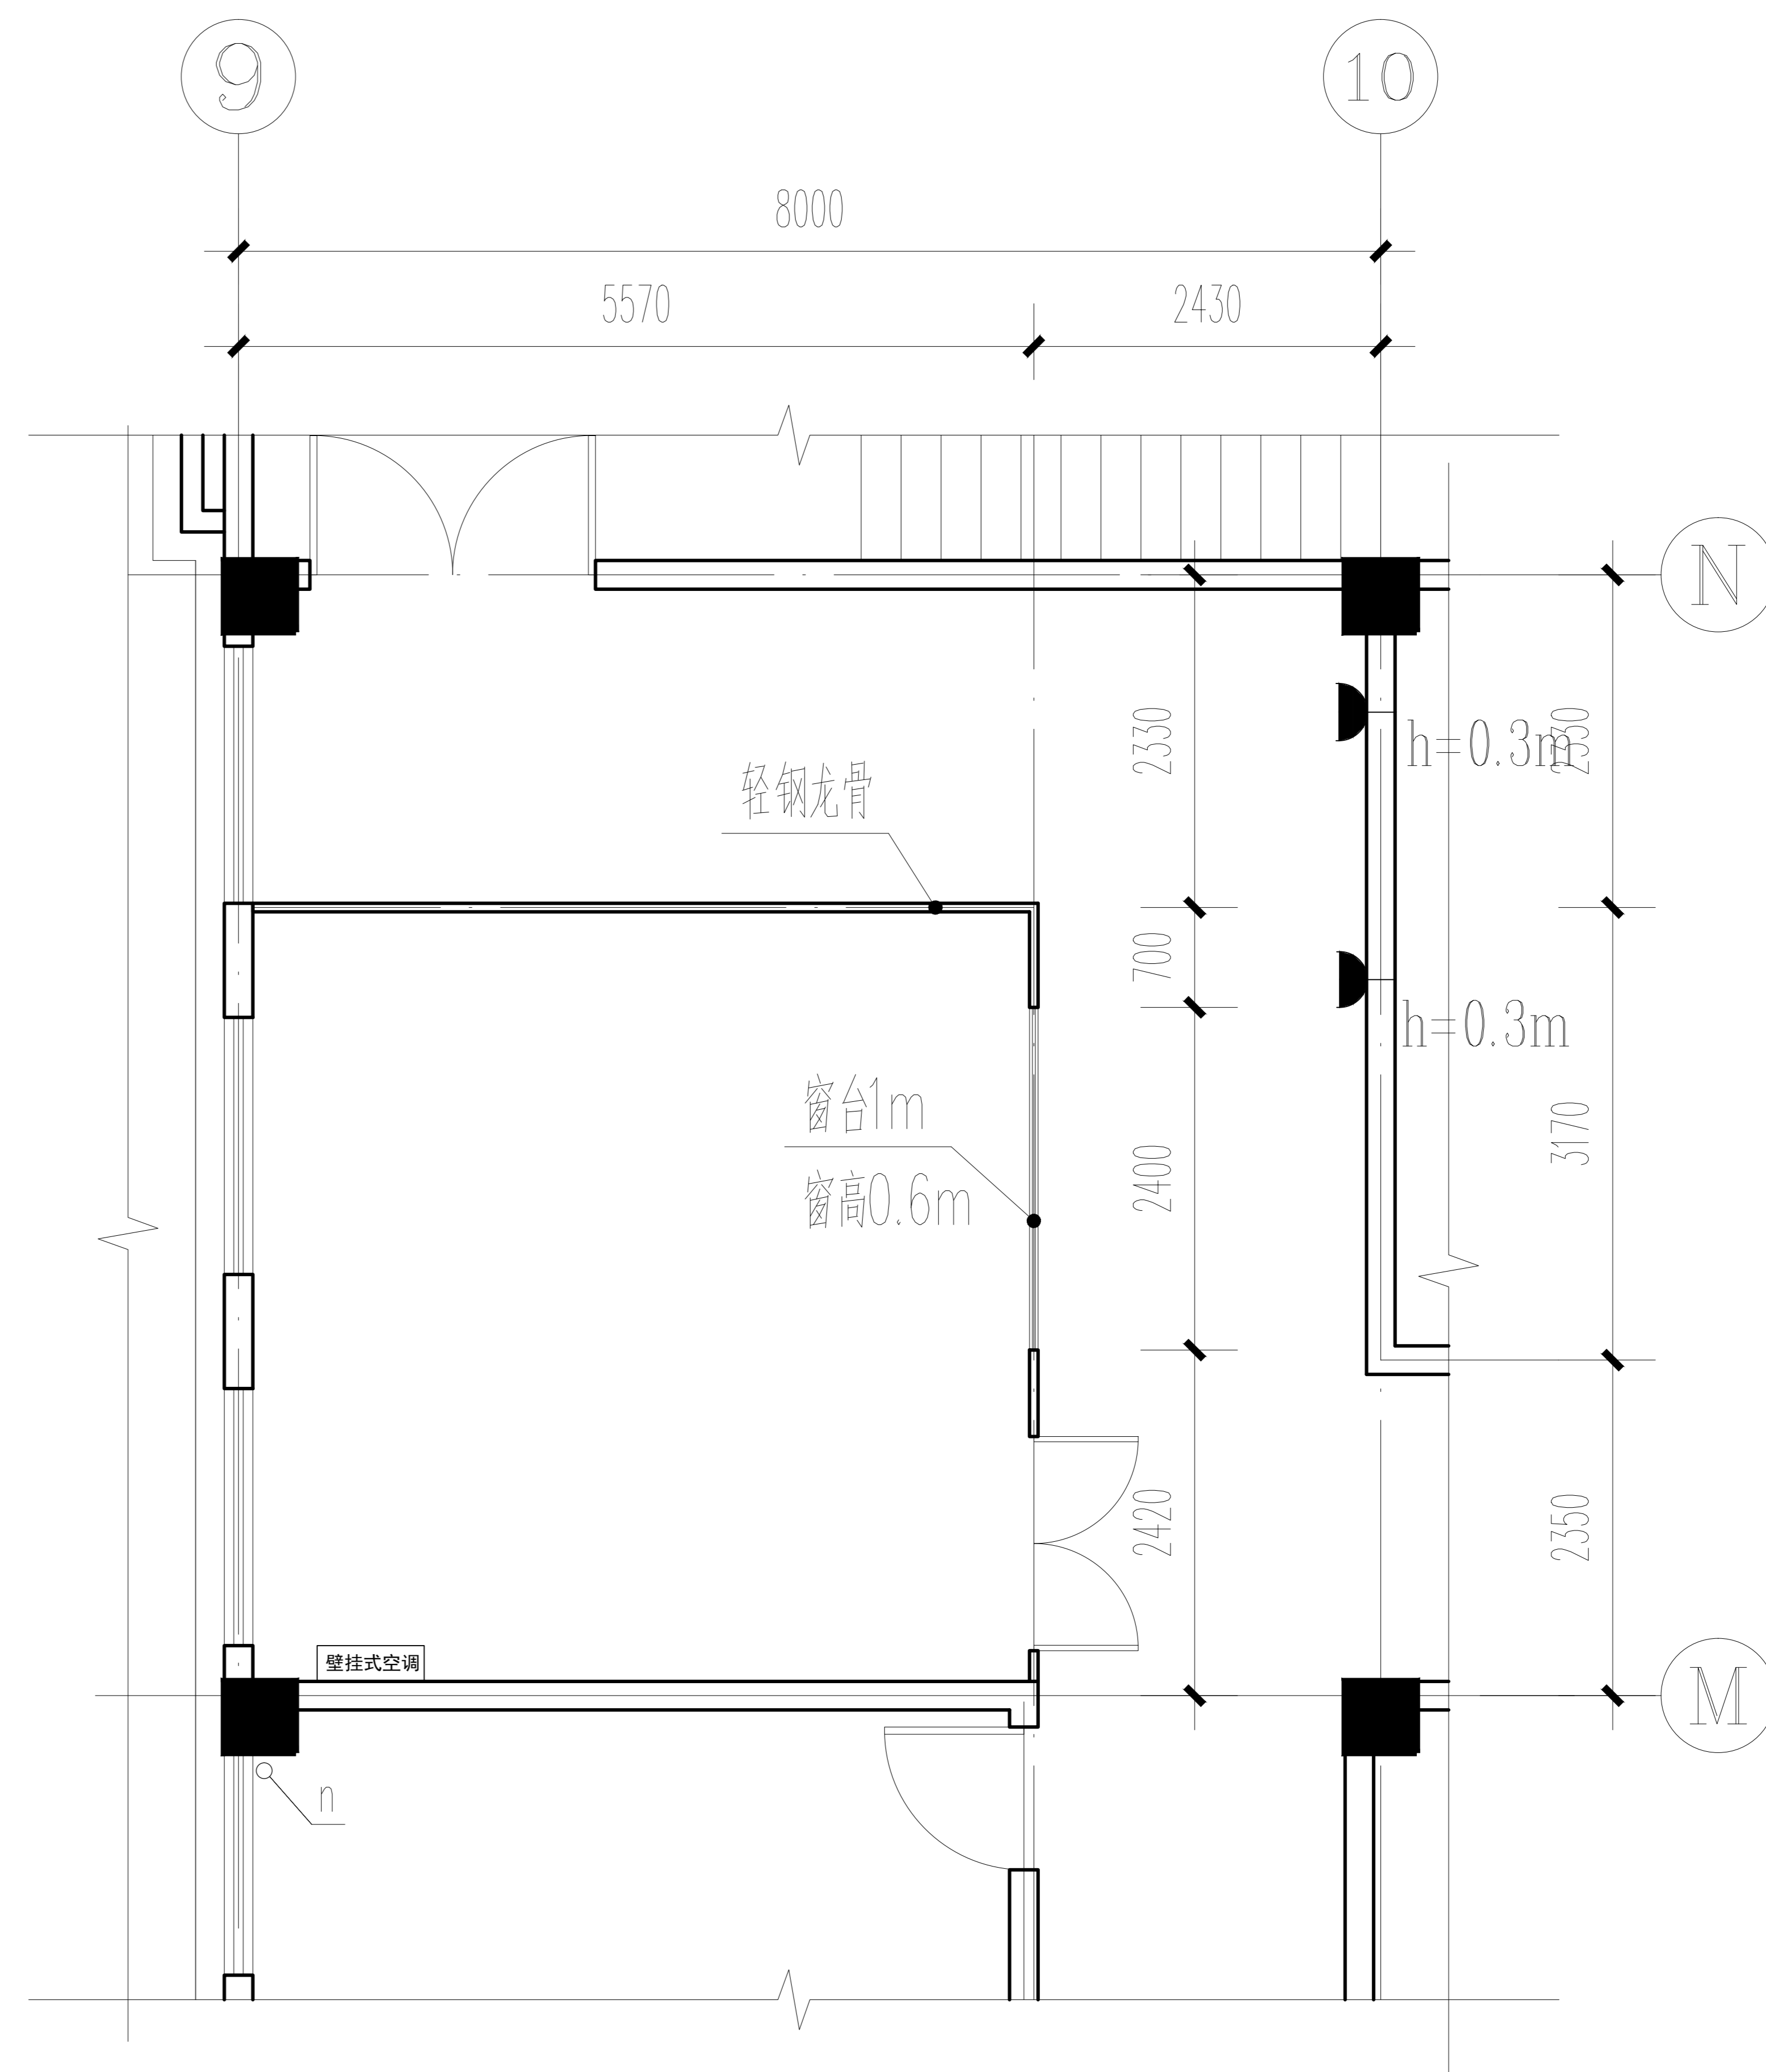

直播会议办公室 1:100
29.32m²

说明:

1. 直播办公室、会议室配置空调、照明灯、开关、网络等设备设施。
2. 玻璃隔断高度至吊顶面。